











Tabulka místností


Číslo	Jméno	Plocha [m <sup>2</sup> ]	Podlaha
0.01	HALA	13,20	KERAMICKÁ DLAŽBA
0.02	GARÁŽ	20,20	KERAMICKÁ DLAŽBA
0.03	CHODBA	1,50	KERAMICKÁ DLAŽBA
0.04	CHODBA	3,10	KERAMICKÁ DLAŽBA
0.05	CHODBA	2,40	KERAMICKÁ DLAŽBA
0.06	TECH. ZÁZEMÍ	4,20	KERAMICKÁ DLAŽBA
0.07	WC	2,70	KERAMICKÁ DLAŽBA
0.08	CHODBA	1,50	KERAMICKÁ DLAŽBA
0.09	SPRCHA	3,80	KERAMICKÁ DLAŽBA
0.10	SAUNA	6,20	DŘEV PRKNA
0.11	BAZÉN	14,70	KERAMICKÁ DLAŽBA
0.12	SCHODY	3,70	KERAMICKÁ DLAŽBA
0.13	STÁNÍ PRO AUTOMOBIL	19,80	KERAMICKÁ DLAŽBA

Užitná plocha 1.PP [m<sup>2</sup>]: 97,00 m<sup>2</sup>

LEGENDA MATERIÁLŮ

-  NOSNÉ ZDIVO NAPŘ. POROTHERM 44 P+D NA MALTU POROTHERM
-  NOSNÉ ZDIVO NAPŘ. POROTHERM 30 P+D NA MALTU POROTHERM
-  PŘÍČKOVKY NAPŘ. POROTHERM 8,5 P+D NA MALTU POROTHERM
-  BET. ŠALOVACÍ TVÁRNICE TL. 300 mm
-  BET. ŠALOVACÍ TVÁRNICE TL. 400 mm
-  BET. SVAHOVÉ TVÁRNICE TL. 400 mm
-  ŽB KONSTRUKČNÍ BETON
-  ZEMINA

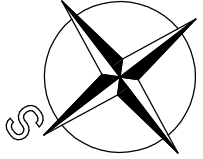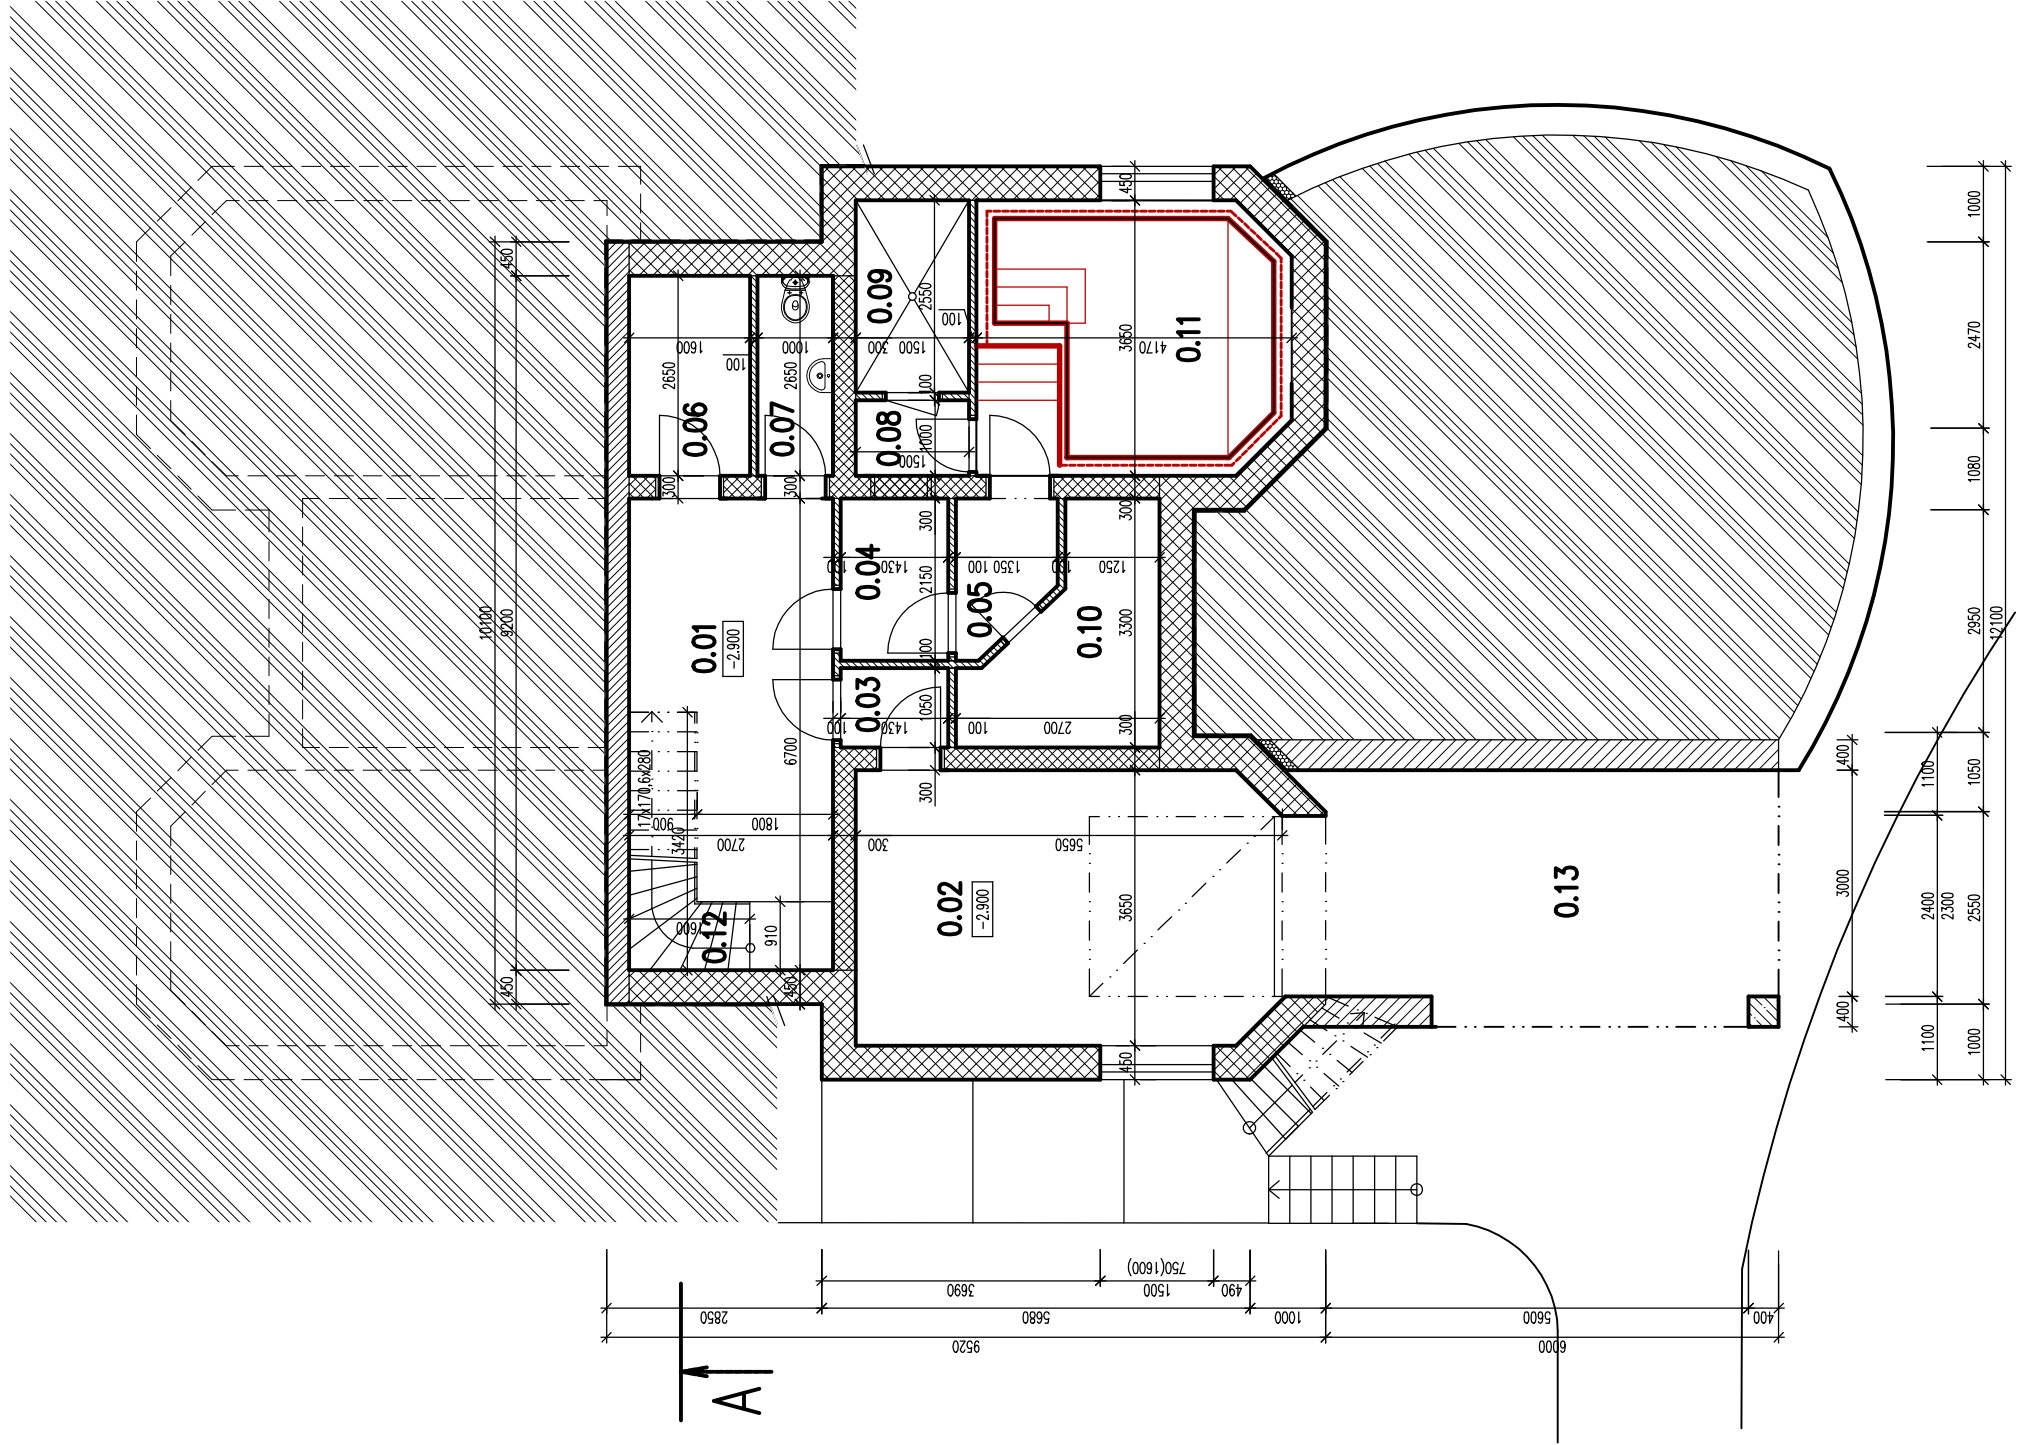

	datum duben 2015	č. zakázky 24/2015
	č. kopie	
Vypracoval Ing. Jiří Beníšek	Zodp. projektant Ing. Lukáš Kvidera	Tech. kontrola Ing. Lukáš Kvidera
Navrhl BaHa s.r.o.	Investor GLD Market International s.r.o.	
Akce <b>Sunny Hill Frymburk, RD 63</b> p.č. 231/7 k.ú. Frymburk		
Obsah výkresu <b>Půdorys 1.PP</b>		
Měřítko 1:100		Č. výkresu 01