







Tabuľka miestností			
Číslo	Název	Plocha [m ²]	Podlaha
2.01	POKOJ	20,80	DŘEV. PRKNA
2.02	POKOJ	20,80	DŘEV. PRKNA
2.03	HALA	11,90	KERAMICKÁ DLAŽBA
2.04	KOUPELNA	8,70	KERAMICKÁ DLAŽBA
2.05	POKOJ	20,30	DŘEV. PRKNA
2.06	POKOJ	20,30	DŘEV. PRKNA
2.07	TERASA	4,60	KERAMICKÁ DLAŽBA

Užitná plocha 2.NP [m²]: 107,40 m²

LEGENDA MATERIÁLŮ

-  NOSNÉ ZDIVO NAPŘ. POROTHERM 44 P+D NA MALTU POROTHERM
-  NOSNÉ ZDIVO NAPŘ. POROTHERM 30 P+D NA MALTU POROTHERM
-  PŘÍČKOVKY NAPŘ. POROTHERM 8,5 P+D NA MALTU POROTHERM
-  ŽB KONSTRUKČNÍ BETON

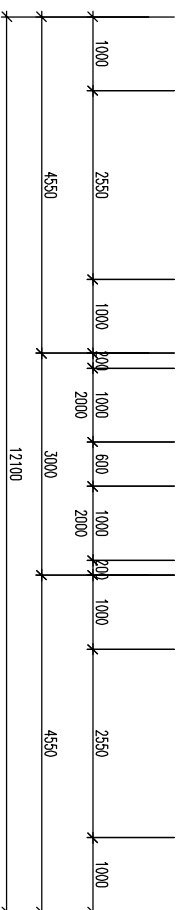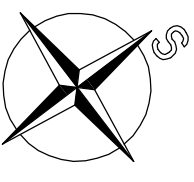

Vypracoval Ing. Jiří Beníšek	Zodp. projektant Ing. Lukáš Kvidera	Tech. kontrola Ing. Lukáš Kvidera
Navrhl BaHa s.r.o.		
Investor GLD Market International s.r.o.		

Alce

Sunny Hill Frymburk, RD 63
p.č. 231/7
k.ú. Frymburk

Obsah výkresu

Půdorys 2.NP



datum
duben 2015

č. zakázky
...

č. kopie

Měřítko
1:100

Č. výkresu
03